

ΕΦΗΜΕΡΙΣ ΤΗΣ ΚΥΒΕΡΝΗΣΕΩΣ
ΤΗΣ ΕΛΛΗΝΙΚΗΣ ΔΗΜΟΚΡΑΤΙΑΣ

ΕΝ ΑΘΗΝΑΙΣ ΤΗ, 20 ΙΑΝΟΥΑΡΙΟΥ 1981 | ΤΕΥΧΟΣ ΤΕΤΑΡΤΟΝ | ΑΡΙΘΜΟΣ ΦΥΛΛΟΥ 20

ΠΕΡΙΕΧΟΜΕΝΑ

ΑΠΑΛΛΟΤΡΙΩΣΕΙΣ

ΑΠΟΦΑΣΕΙΣ

ΑΠΑΛΛΟΤΡΙΩΣΕΙΣ

ΑΠΟΦΑΣΕΙΣ

Ἀριθ. Δ. 6626/5067 (1)

Περὶ ἀναγκαστικῆς ἀπαλλοτριώσεως ἀκινήτων στὸ Νομὸ Ἀχαΐας γιὰ τὴ διευθέτηση τοῦ Χειμάρρου «Ρέππα» τῆς Κοινότητος Φιλίων Καλαβρύτων.

ΟΙ ΥΠΟΥΡΓΟΙ
ΟΙΚΟΝΟΜΙΚΩΝ ΚΑΙ ΔΗΜΟΣΙΩΝ ΕΡΓΩΝ

Ἔχοντας ὑπόψη:

1. Τὶς διατάξεις τοῦ Ν. Δ/τος 797/1971 «περὶ ἀναγκαστικῶν ἀπαλλοτριώσεων» σὲ συνδυασμὸ μὲ τὶς διατάξεις τοῦ Β. Δ. 139/71 «περὶ τῆς ἁρμοδιότητος τῶν Νομαρχῶν πρὸς κήρυξιν ἀναγκαστικῶν τινῶν ἀπαλλοτριώσεων».

2. Τὶς διατάξεις τοῦ ἄρθρου 33 τοῦ Ν.Δ. 3881/58 «περὶ ἔργων ἐγγείων βελτιώσεων».

3. Τὴν κοινὴ ἀπόφαση τοῦ Πρωθυπουργοῦ καὶ τοῦ Ὑπουργοῦ Οἰκονομικῶν ἀριθ. Α. 2652/66/20.5.80 (ΦΕΚ. 497/28.5.80 τ.Β΄) «περὶ ἀναθέσεως ἁρμοδιοτήτων στοὺς Ὑφυπουργοὺς Οἰκονομικῶν, ἀποφασίζουμε:

Κηρύσσουμε τὴν ἀναγκαστικὴ ἀπαλλοτρίωση, λόγῳ δημόσιας ὠφέλειας καὶ εἰδικότερα γιὰ τὴ διευθέτηση τοῦ χειμάρρου «Ρέππα» τῆς Κοινότητος Φιλίων Καλαβρύτων ἐκτάσεως ἐμβαδοῦ 59.363 Μ2 ποὺ βρίσκεται στὸ Νομὸ Ἀχαΐας καὶ φαίνεται στὸ ἀπὸ 18.8.80 καὶ ὑπὸ κλίμακα 1:1000 κτηματολογικὸ διάγραμμα καὶ στὸν ἀντίστοιχο κτηματολογικὸ πίνακα τοῦ Ἀνδρέα Βλασταρᾶ, θεωρημένα ἀπὸ τὸ Διευθυντὴ Τεχν. Ὑπηρεσιῶν τοῦ Ν. Ἀχαΐας Τηλέμαχο Ὀρφανουδάκη στὶς 23.8.80.

Στὴν ἔκταση ποὺ ἀπαλλοτριώνεται προβάλλουν δικαιώματα κυριότητος οἱ: 1) κληρονόμοι Σακελλαρίου, 2) Τρύφωνας Κοροτζῆς κ.λπ.

Ἡ ἀπαλλοτρίωση κηρύσσεται ὑπὲρ τοῦ Δημοσίου καὶ μὲ δαπάνη τοῦ Νομαρχιακοῦ Ταμείου Ἀχαΐας (20787/23.10.1980 ἀπόφαση Νομάρχη Ἀχαΐας).

Ἡ ἀπόφαση αὐτὴ νὰ δημοσιευθεῖ στὴν Ἐφημερίδα τῆς Κυβερνήσεως.

Ἀθῆναι, 17 Δεκεμβρίου 1980

ΟΙ ΥΠΟΥΡΓΟΙ

ΥΦΥΠΟΥΡΓΟΣ ΟΙΚΟΝΟΜΙΚΩΝ — ΔΗΜΟΣΙΩΝ ΕΡΓΩΝ
ΠΑΝΑΓΙΩΤΗΣ ΜΠΟΚΟΒΟΣ — **ΓΙΑΝΝΗΣ ΤΖΑΝΝΕΤΑΚΗΣ**

Ἀριθ. Π. 7522/1868 (2)

Περὶ ἐγκρίσεως δημιουργίας ζώνης παραλίας στὴν περιοχὴ οἰκισμοῦ Ἁγίου Νικολάου Παραλίας Διστόμου Νομοῦ Βοιωτίας.

Ο ΥΠΟΥΡΓΟΣ ΟΙΚΟΝΟΜΙΚΩΝ

Ἔχοντας ὑπόψη:

1. Τὶς διατάξεις τῶν παρ. 2 καὶ 5 τοῦ ἄρθρου 6 τοῦ Α.Ν. 2344/1940 «περὶ αἰγιαλοῦ καὶ παραλίας», ὅπως ἀντικαταστάθηκαν μὲ τὶς διατάξεις τοῦ ἄρθρου 13 τοῦ Νόμου 1078/1980 (ΦΕΚ 238/14.10.80 τ. Α΄).

2. Τὴ σύμφωνη γνώμη τοῦ Γενικοῦ Ἐπιτελείου Ναυτικοῦ, ποὺ διατυπώθηκε στὸ Φ. 187.2/815/79/Σ. 2946/8.12.79 ἔγγραφό του.

3. Τὴ ἀριθ. 12379/16.1.80 ἀπόφαση τοῦ Νομάρχη Βοιωτίας, μὲ τὴν ὁποία ἐπικυρώθηκαν ἡ ἔκθεση τῆς Ἐπιτροπῆς καὶ τὸ σχετικὸ τοπογραφικὸ διάγραμμα, ποὺ δημοσιεύθηκαν στὸ ὑπ' ἀριθ. 115/16.2.80 ΦΕΚ τ. Δ΄.

4. Τὴ Δ. 2652/66/20.5.1980 κοινὴ ἀπόφαση τῶν Πρωθυπουργοῦ καὶ Ὑπουργοῦ Οἰκονομικῶν», περὶ **ἀναθέσεως** ἁρμοδιοτήτων στοὺς Ὑφυπουργοὺς Οἰκονομικῶν, **ἀποφασίζουμε**:

Ἐγκρίνουμε, γιὰ τὴν προσαύξηση τοῦ αἰγιαλοῦ, τὴ δημιουργία ζώνης παραλίας στὴν περιοχὴ οἰκισμοῦ Ἁγίου Νικολάου παραλίας Διστόμου Ν. Βοιωτίας, ὅπως ἡ οριογραμμὴ αὐτῆς καθορίστηκε ἀπὸ τὴν ἁρμοδία Ἐπιτροπὴ τοῦ ἄρθρου 74 τοῦ Π.Δ. 636/1977 καὶ εἰκονίζεται στὸ ἀπὸ Ἰουνίου 1979 καὶ μὲ κλίμακα 1 : 500 τοπογραφικὸ καὶ ὑψομετρικὸ διάγραμμα τοῦ Τοπογράφου μηχανικοῦ Δ. Ἐλευθερόγλου, τὸ ὁποῖο ἔχει θεωρηθεῖ ἀπὸ Δ/ντὴ Τεχν. Ὑπηρεσιῶν τοῦ Νομοῦ Βοιωτίας καὶ συνοδεύει τὴν ἀπὸ 29.5.79 ἔκθεση τῆς ἐν λόγῳ Ἐπιτροπῆς.

Ἡ ἀπόφαση αὐτὴ μαζὶ μὲ τὴν ἔκθεση τῆς Ἐπιτροπῆς καὶ τὸ τοπογραφικὸ διάγραμμα νὰ δημοσιευθεῖ στὴν Ἐφημερίδα τῆς Κυβερνήσεως (ἄρθρο 13 Νόμου 1078/1980)

Ἀθῆναι, 13 Νοεμβρίου 1980

Ο ΥΦΥΠΟΥΡΓΟΣ

ΠΑΝΑΓΙΩΤΗΣ ΜΠΟΚΟΖΟΣ

ΕΚΘΕΣΗ

Καθορισμοῦ ὁρογραμμῆς αἰγιαλοῦ καὶ παραλίας στὴν περιοχὴ τοῦ οἰκισμοῦ Ἁγ. Νικολάου, Παραλίας Διστόμου.

Στὴ Λιβάδεια σήμερα τὴν 29η Μαΐου 1979 ἡμέρα Τρίτη καὶ ὥρα 10π.μ. ἡ Ἐπιτροπὴ καθορισμοῦ τῶν ὁρίων τοῦ Αἰγιαλοῦ καὶ τῆς παραλίας, ποὺ προβλέπεται ἀπὸ τὸ ἄρθρ. 74 τοῦ Π.Δ. 636/77 καὶ ἡ ὁποία ἀποτελεῖται ἀπὸ τοὺς ἑξῆς :

1. Κων/νο Παπακώστα Ἀναπλ. Οἰκον. Ἐφόρου Λεβάδειας
2. Παλαιολ. Παυλίδη Ἀναπλ. Δ/ντοῦ Τεχν. Ὑπηρεσιῶν Ν. Βοιωτίας.
3. Ἰωάννη Μακρῆ Ἀνθ/ρχο Λ.Σ., Λιμενάρχη Ἀντικύρας.

Ἡ ἀνωτέρω Ἐπιτροπὴ συγκροτήθηκε βάσει τῆς ἀριθ. 858/16.1.79 ἀποφάσεως τοῦ Νομάρχη Βοιωτίας, γιὰ νὰ καθορίσει τὰ ὅρια τοῦ Αἰγιαλοῦ καὶ παραλίας σὲ τμῆμα παραλίας στὴ θέση Ἅγιος Νικόλαος τῆς παραλίας Διστόμου Νομοῦ Βοιωτίας καὶ ἀφοῦ ἔχει λάβει ὑπ' ὄψη της :

1) Τὶς διατάξεις τοῦ Α.Ν. 1540/38 ὅπως ἔχει τροποποιηθεῖ μὲ τὸν Α.Ν. 2344/1950 καὶ τὸν Α.Ν. 263/68.

2) Τὰ στοιχεῖα ποὺ ἔχουν προκύψει ἀπὸ τὴν αὐτοψία ποὺ ἔγινε σήμερα τὴν 29.5.79.

3) Τὸ τοπογραφικὸ διάγραμμα τῆς ἀνωτέρω παραλίας ποὺ ἔχει συνταχθεῖ, τὸν Ἰούνιο τοῦ '79 ἀπὸ τὸν Τοπογράφο Μηχανικὸ Δ. Ἐλευθερόγλου μὲ κλίμακα 1: 500 καὶ ἔχει ἐλεγχθεῖ καὶ θεωρηθεῖ γιὰ τὴν ὀρθότητα τῆς ἀποτυπώσεως ἀπὸ τὸν Δ/ντὴ Τεχν. Ὑπηρεσιῶν Ν. Βοιωτίας.

4) Τὸ γεγονὸς ὅτι ὁ καθορισμὸς τοῦ αἰγιαλοῦ καὶ παραλίας σ' αὐτὴ τὴ θέση γίνεται γιὰ πρώτη φορὰ καὶ

5) Τὸ ἀριθ. Φ.187.2/544/79/Σ.10175/10.8.79 ἔγγραφο τοῦ Γ.Ε.Ν., ἀποφασίζει :

Καθορίζει πάνω στὸ τοπογραφικὸ διάγραμμα ποὺ συνοδεύει αὐτὴ τὴν ἔκθεση :

Α. Μὲ κόκκινη συνεχὴ γραμμὴ καὶ μὲ στοιχεῖα 1, 2, 3, 4, 5, 6, 7, 8, 9, 10, 11, 12, 13, 14 καὶ 15 τὴν ὁριογραμμὴ τοῦ αἰγιαλοῦ.

Β. Μὲ κίτρινη συνεχὴ γραμμὴ καὶ μὲ στειχεῖα 1α, 2α, 3α, 4α, 5α, 6α, 7α, 8α, 9α, 10α, 11α, 12α, 13α, 14α καὶ 15α τὴ γραμμὴ τῆς παραλίας.


Ἐξασφαλίζει καὶ τὶς (15) δέκα πέντε κορυφὲς τῆς γραμμῆς τῆς παραλίας ἀπὸ σταθερὰ σημεῖα —δύο (2) γιὰ κάθε κορυφὴ— ὅπως αὐτὸ φαίνεται στὸ τοπογραφικὸ καὶ ὑψομετρικὸ διάγραμμα, ποὺ συνοδεύει αὐτὴ τὴν ἔκθεση.


Ἡ ὁριογραμμὴ τῆς παραλίας ἔχει χαραχθεῖ σ' ὅλο τὸ μῆκος της σὲ ἀπόσταση 15 μέτρων ἀπὸ τὴν ὁριογραμμὴ τοῦ αἰγιαλοῦ.


Γι' αὐτὸ τὸ λόγο ἔχει συνταχθεῖ αὐτὴ ἡ ἔκθεση καὶ ἔχει ὑπογραφεῖ ἀπ' ὅλα τὰ μέλη τῆς Ἐπιτροπῆς.


Ἡ Ἐπιτροπὴ

Κ. ΠΑΠΑΚΩΣΤΑΣ
Π. ΠΑΥΛΙΔΗΣ
Ι. ΜΑΚΡΗΣ

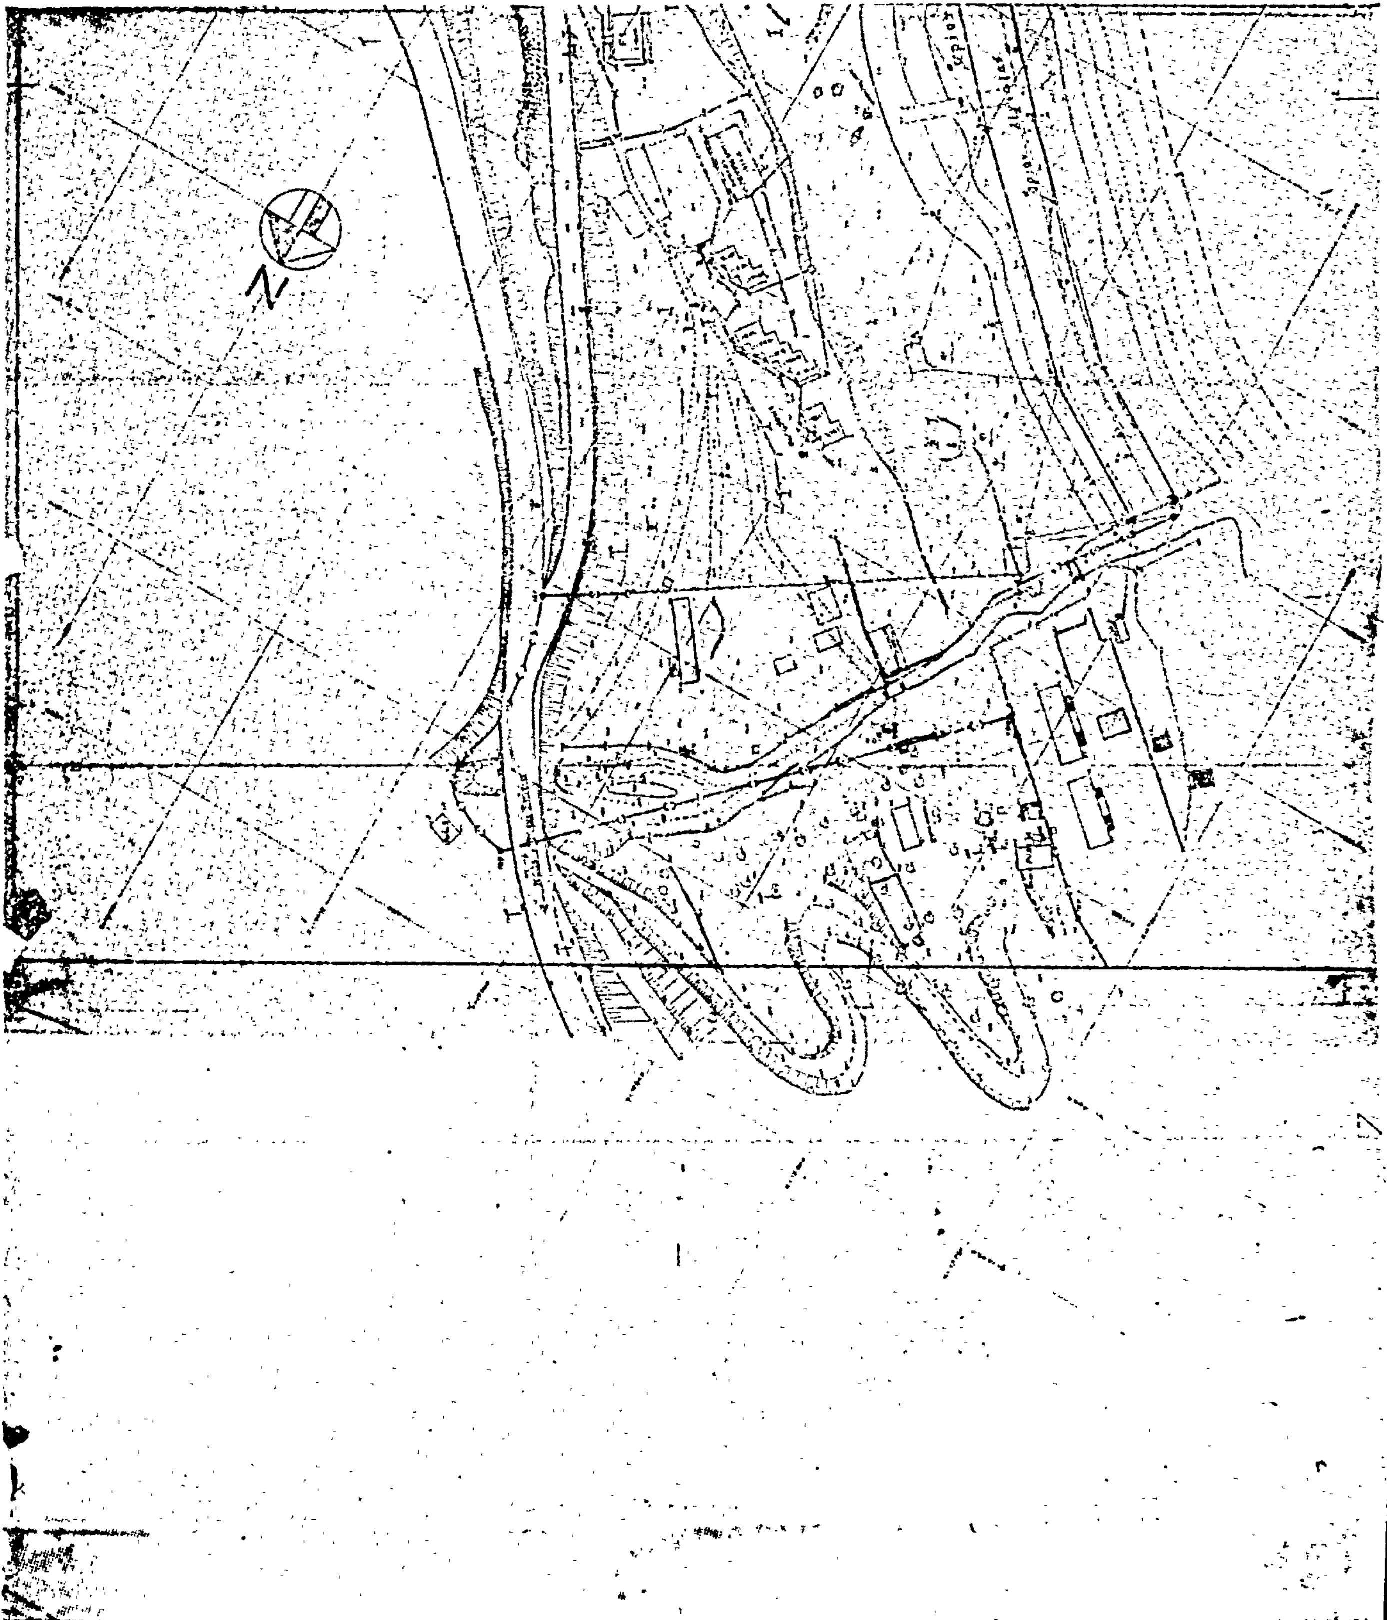

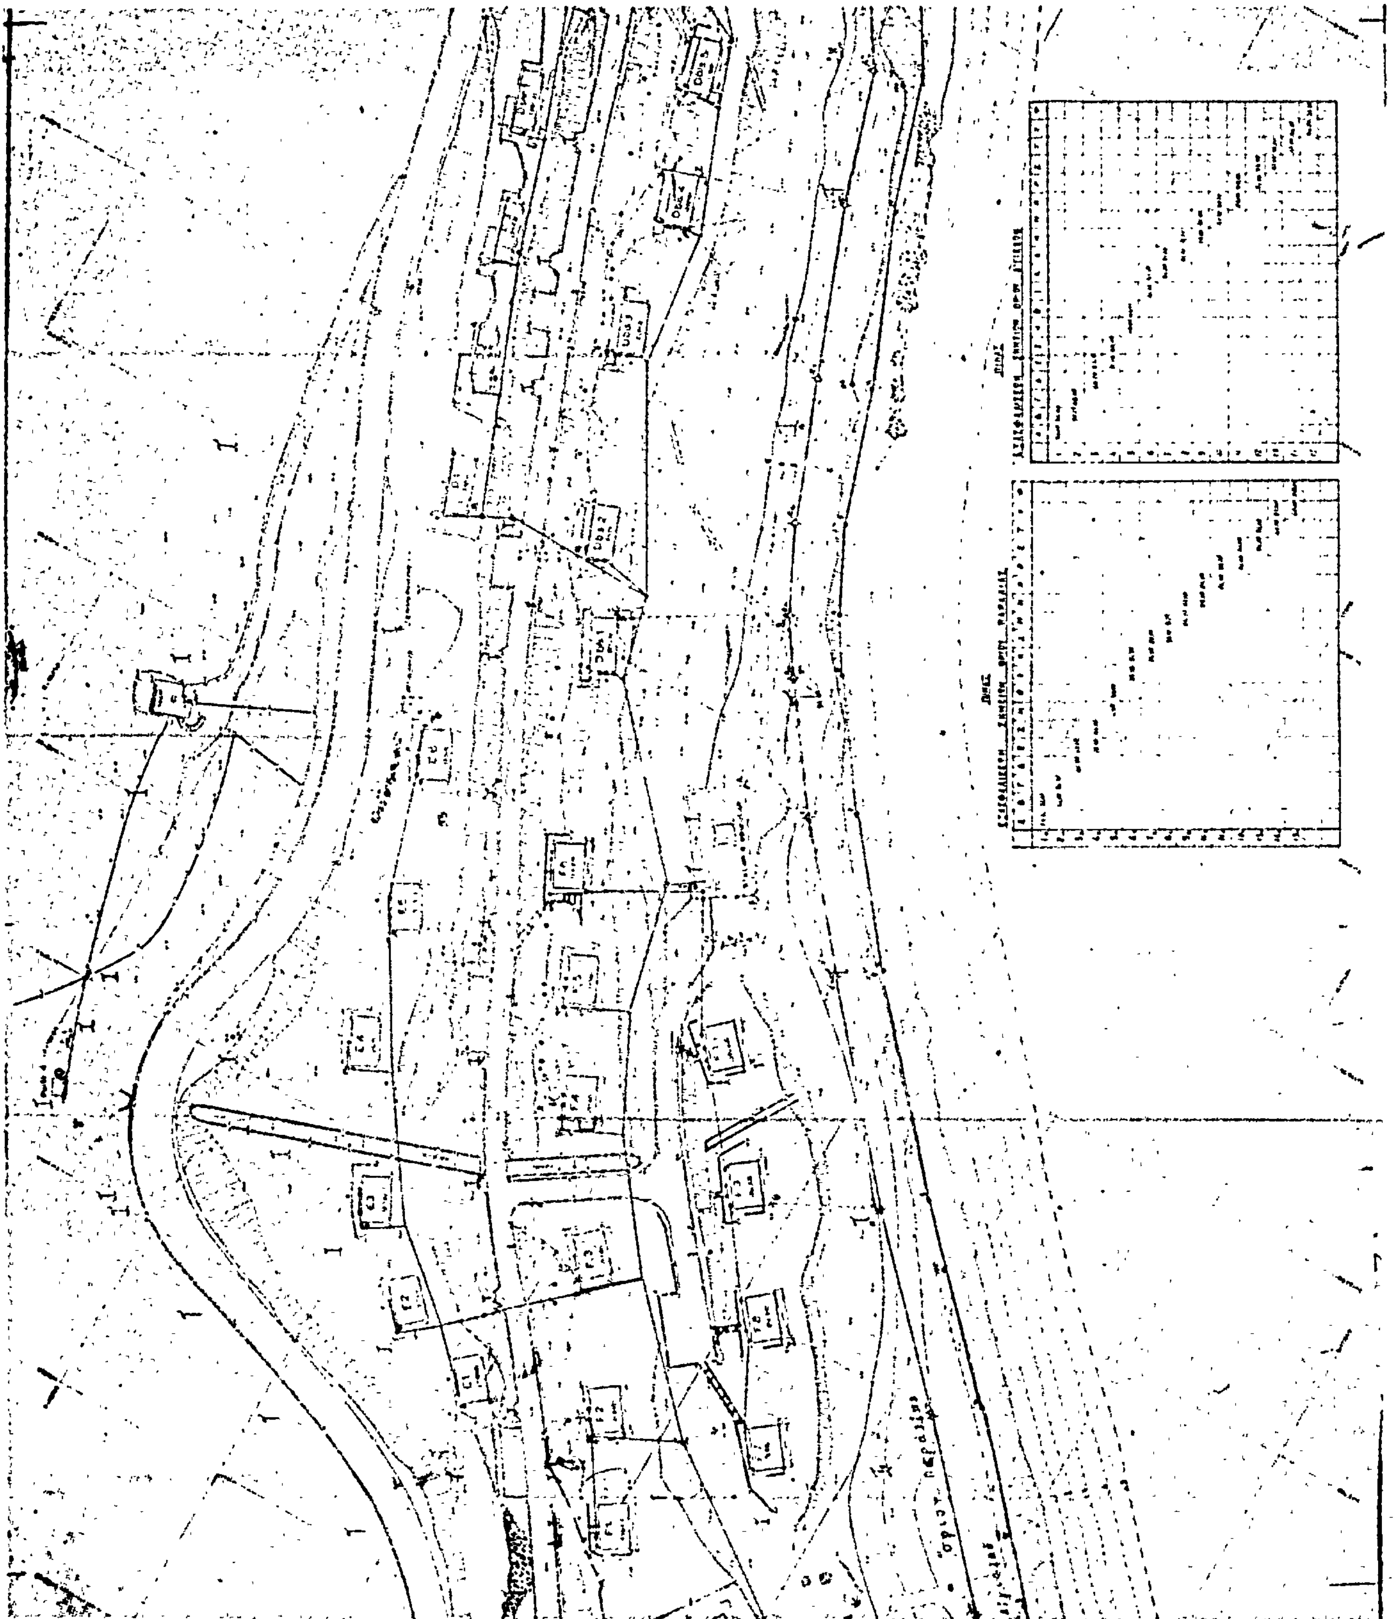

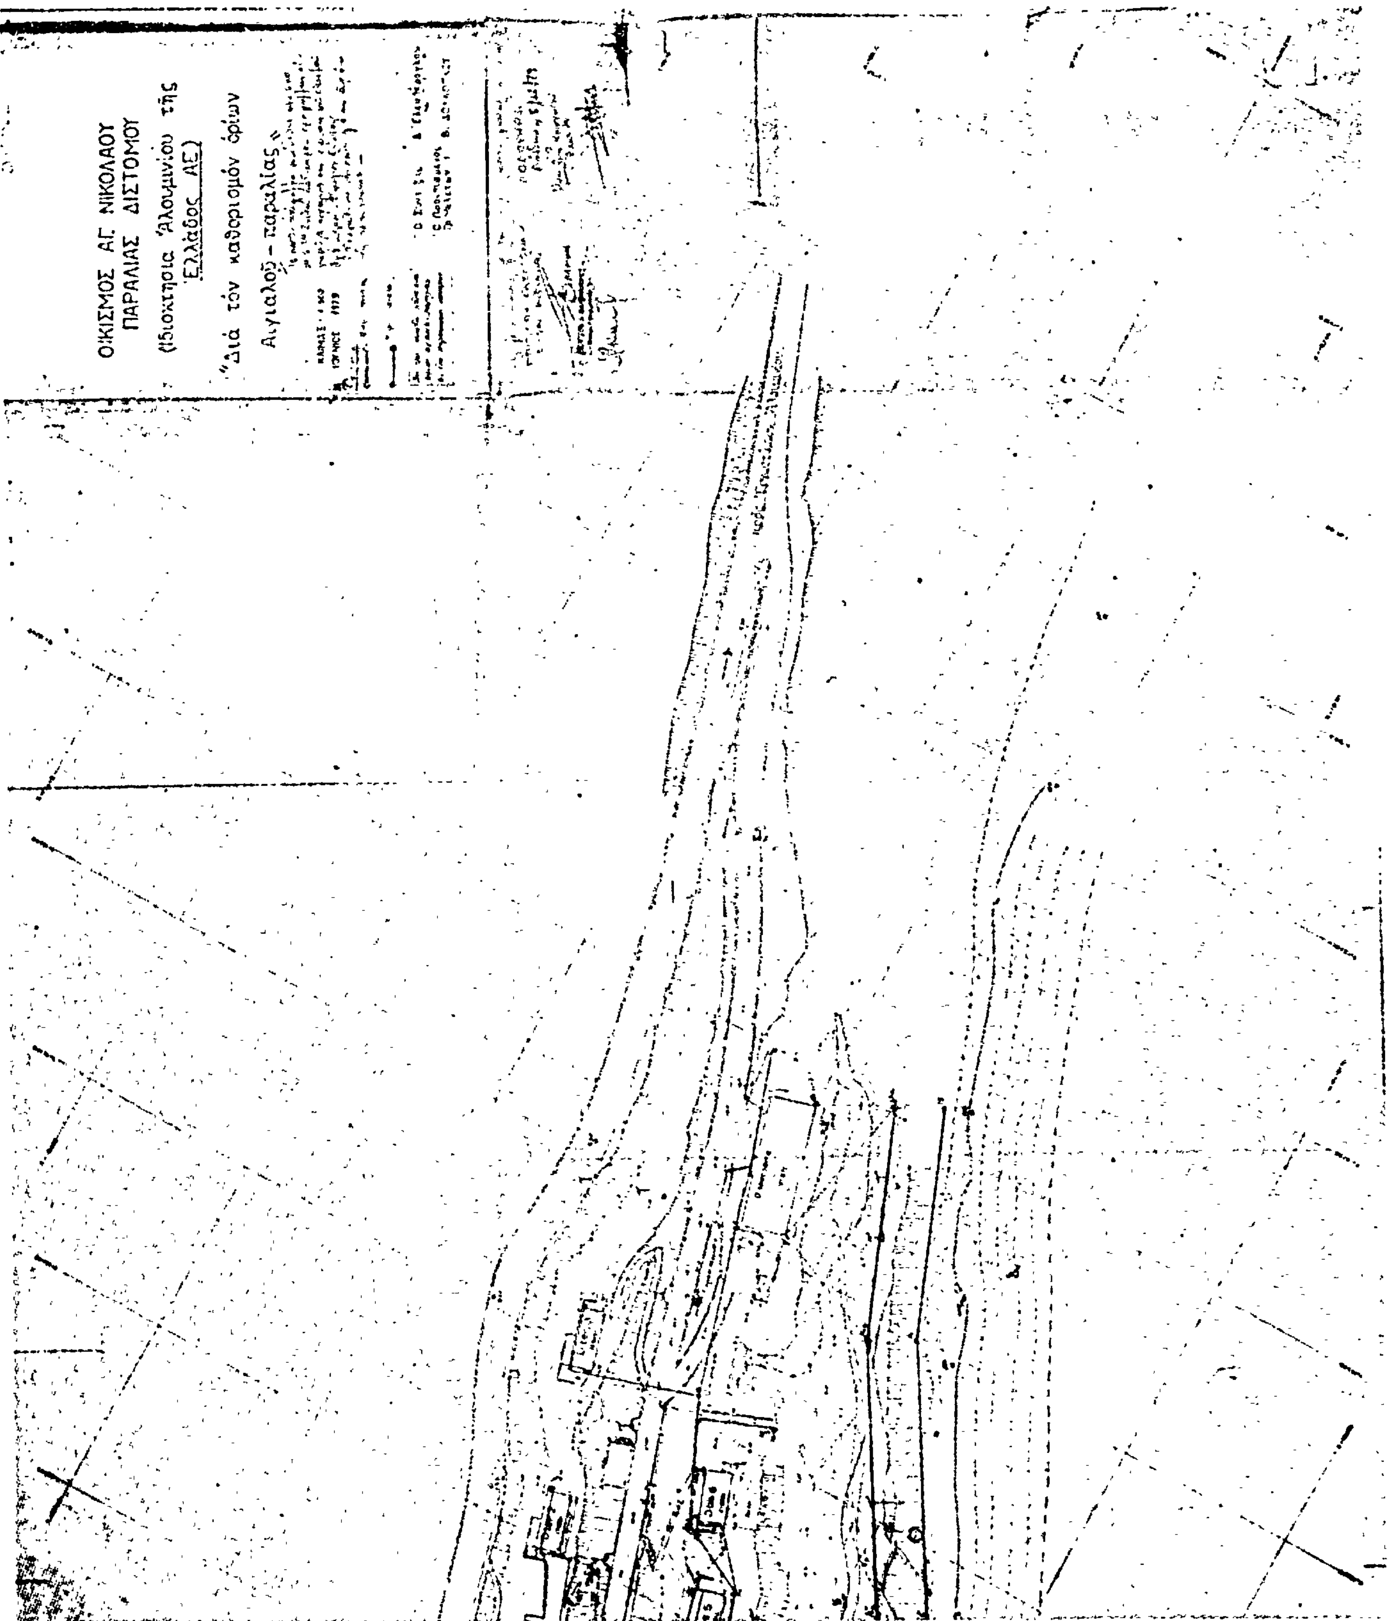
ΟΙΚΙΣΜΟΣ ΑΓ. ΝΙΚΟΛΑΟΥ
ΠΑΡΑΛΙΑΣ ΔΙΣΤΟΜΟΥ
(Ιδιοκτησία Ἀλουμινίου τῆς Ἑλλάδος ΑΕ)
"Διά τόν καθορισμόν ὁρίων
Αἰγιαλοῦ – παραλίας"

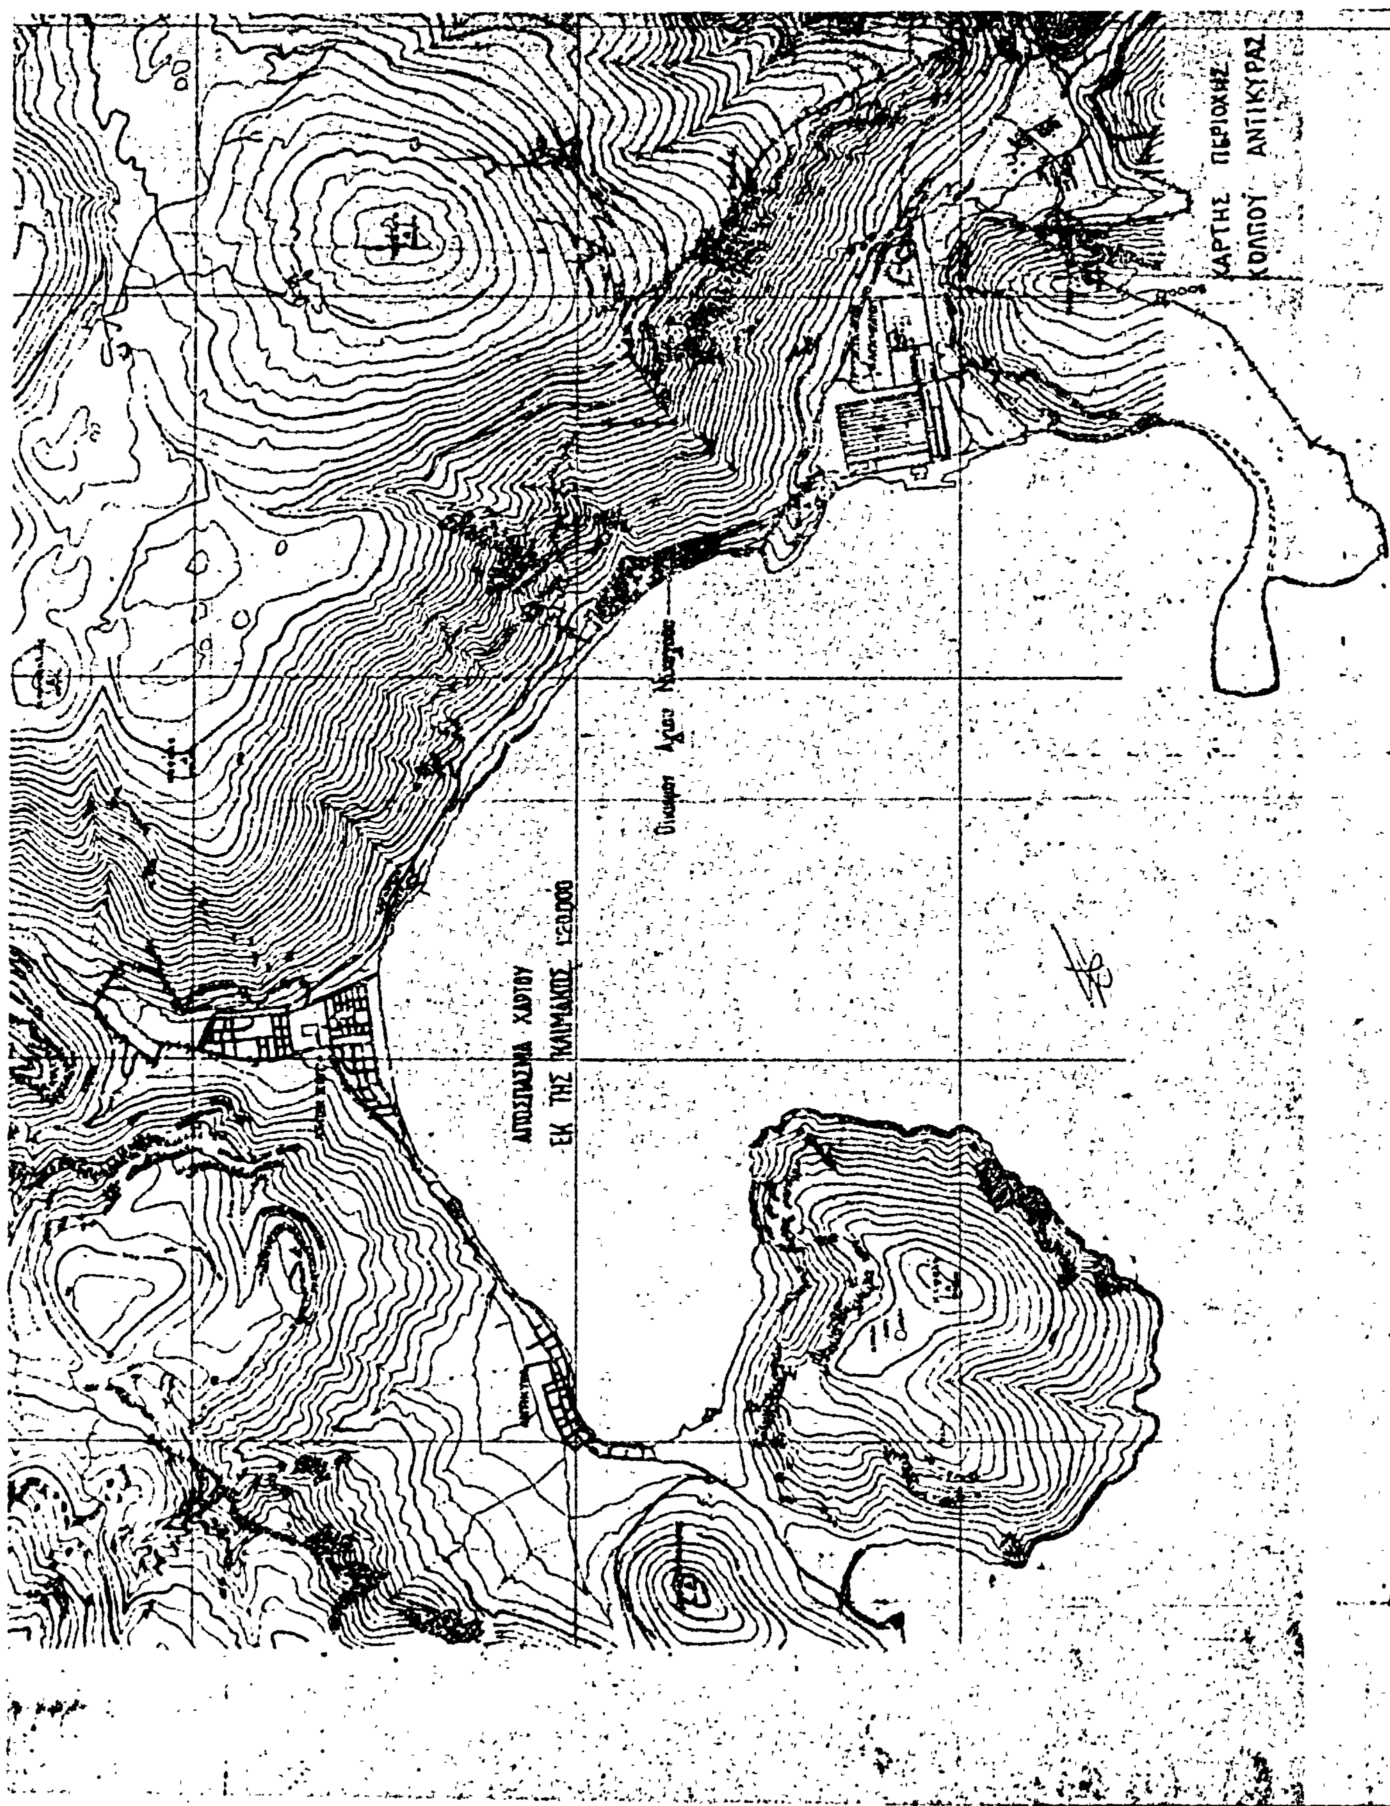
ΧΑΡΤΗΣ ΠΕΡΙΟΧΗΣ
ΚΟΛΠΟΥ ΑΝΤΙΚΥΡΑΣ
ΑΠΟΣΠΑΣΜΑ ΧΑΡΤΟΥ
ΕΚ ΤΗΣ ΚΛΙΜΑΚΟΣ 1:20.000

'Αριθ. Π.7544/1866 (3)

Περὶ ἐγκρίσεως δημιουργίας ζώνης παραλίας στὴ θέση «ΑΙΘΙΡΗ» Λόγγου 'Αγίου Κωνσταντίνου Νομοῦ Φθιώτιδος, πρὸ ἰδιοκτησίας Θεοδ. Παπαδοπούλου.

Ο ΥΠΟΥΡΓΟΣ ΟΙΚΟΝΟΜΙΚΩΝ

Ἔχοντας ὑπόψη:

1. Τὶς διατάξεις τῶν παρ. 2 καὶ 5 τοῦ ἄρθρου 6 τοῦ Α.Ν. 2344/1940 «περὶ αἰγιαλοῦ καὶ παραλίας», ὅπως ἀντικαταστάθηκαν μὲ τὶς διατάξεις τοῦ ἄρθρου 13 τοῦ Νόμου 1078/1980 (ΦΕΚ 238/14.10.80 τ. Α').

2. Τὴ σύμφωνη γνώμη τοῦ Γενικοῦ 'Επιτελείου Ναυτικοῦ, ποὺ διατυπώθηκε στὸ Φ. 187.2/121/80/Σ. 369/19.2.1980 ἔγγραφό του.

3. Τὴ Γ./Φ.121/2955/25.2.80 ἀπόφαση τοῦ Νομάρχη Φθιώτιδος, μὲ τὴν ὁποία ἐπικυρώθηκαν ἡ ἔκθεση τῆς ἐπιτροπῆς καὶ τὸ σχετικὸ τοπογραφικὸ διάγραμμα, ποὺ δημοσιεύθηκαν στὸ 156/8.3.80 ΦΕΚ τ. Δ'.

4. Τὴ Δ. 2652/66/20.5.1980 κοινὴ ἀπόφαση τῶν Πρωθυπουργοῦ καὶ 'Υπουργοῦ Οἰκονομικῶν «περὶ ἀναθέσεως ἁρμοδιοτήτων στοὺς 'Υφυπουργοὺς Οἰκονομικῶν», ἀποφασίζουμε:

'Εγκρίνουμε, γιὰ τὴν προσαύξηση τοῦ αἰγιαλοῦ, τὴ δημιουργία ζώνης παραλίας στὴ θέση «ΑΙΘΙΡΗ» Λόγγου 'Αγίου Κωνσταντίνου Ν. Φθιώτιδος, πρὸ ἰδιοκτησίας Θεοδώρας Παπαδοπούλου, ὅπως ἡ οριογραμμὴ αὐτῆς καθορίστηκε ἀπὸ τὴν ἁρμοδία ἐπιτροπὴ τοῦ ἄρθρου 74 τοῦ Π. Δ. 636/1977 καὶ εἰκονίζεται τσὸ ἀπὸ Δεκεμβρίου 1979 καὶ μὲ κλίμακα 1:500 τοπογραφικὸ καὶ ὑψομετρικὸ διάγραμμα τοῦ μηχανικοῦ Σάββα Πατσούρα, τὸ ὁποῖο ἔχει θεωρηθεῖ ἀπὸ τὸ Διευθυντὴ Τεχνικῶν 'Υπηρεσιῶν, τοῦ Νομοῦ Φθιώτιδος καὶ συνοδεύει τὴν ἀπὸ 29.1.1980 ἔκθεση τῆς ἐν λόγῳ ἐπιτροπῆς.

'Η παροῦσα ἀπόφαση μαζὶ μὲ τὴν ἔκθεση τῆς ἐπιτροπῆς καὶ τὸ τοπογραφικὸ διάγραμμα νὰ δημοσιευθεῖ στὴν 'Εφημερίδα τῆς Κυβερνήσεως.

'Αθῆναι, 13 Νοεμβρίου 1980

Ο ΥΦΥΠΟΥΡΓΟΣ

ΠΑΝΑΓΙΩΤΗΣ ΜΠΟΚΟΒΟΣ

ΕΚΘΕΣΙΣ

Καθορισμοῦ τῶν ὁρίων τοῦ αἰγιαλοῦ καὶ παραλίας.

'Εν 'Αταλάντῃ σήμερον τὴν 29.1.80, ἡμέραν Τρίτην καὶ ὥραν 11ην π.μ. ἡ ἐπιτροπὴ καθορισμοῦ τῶν ὁρίων τοῦ αἰγιαλοῦ καὶ τῆς παραλίας ἀποτελουμένης συμφώνως πρὸς τὸ ἄρθρο 74 τοῦ 'Οργανισμοῦ 'Υπουργείου Οἰκονομικῶν ἐκ τῶν: 1) 'Ιορδάνη Κεφαλίδη, Οἰκονομικοῦ 'Εφόρου 'Αταλάντης, 2) Γεωργίου Διονυσοπούλου, Διευθυντοῦ Τεχνικῶν 'Υπηρεσιῶν Ν. Φθιώτιδος, 3) Γρηγορίου Μπουρούκη, Λιμενάρχου Αἰδηψοῦ καὶ ἔχοντες ὑπ' ὄψιν:

1. Τὴν ἀριθ. 237/16.1.80 πρόσκλησιν τῆς Νομαρχίας Φθιώτιδος. Οἰκονομικῆς 'Εφορίας 'Αταλάντης «περὶ συγκροτήσεως ἐπιτροπῆς καθορισμοῦ τῶν ὁρίων τοῦ αἰγιαλοῦ καὶ τῆς παραλίας στὴ θέση «Αιθιρὴ» Λογγοῦ 'Αγίου Κωνσταντίνου Λοκρίδος, πρὸ ἰδιοκτησίας Θεοδώρας Παπαδοπούλου.

2. Τὸ σχετικὸν ὑψομετρικὸν τοπογραφικὸν διάγραμμα μηνὸς Δεκεμβρίου 1979 ὑπὸ κλίμακα 1:500 συνταχθὲν ὑπὸ τοῦ τοπογράφου μηχανικοῦ Σάββα Πατσούρα καὶ ἐθεωρήθη τὴν 3.1.1980 ἀπὸ τὴν Διεύθυνση Τεχνικῶν 'Υπηρεσιῶν Ν. Φθιώτιδος.

3. Τὰς σχετικὰς διατάξεις τοῦ Α.Ν. 1540/1938, ὡς ἐτροποποιήθησαν ὑπὸ τοῦ Α.Ν. 2344/1940 καὶ τοῦ Α. Ν. 263/1968 κατὰ τὰς ὁποίας ὁ καθορισμὸς τοῦ αἰγιαλοῦ καὶ τῆς παραλίας γίνεται ἐπὶ τοπογραφικοῦ καὶ ὑψομετρικοῦ διαγράμματος, χαρασσομένης ἐπ' αὐτοῦ, ἐρυθρᾶς γραμμῆς διὰ τὴν ὁριογραμμὴ τοῦ αἰγιαλοῦ, κιτρίνης γραμμῆς διὰ τὴν ὁριογραμμὴ τῆς παραλίας καὶ κυανῆς γραμμῆς διὰ τὴν ὁριογραμμὴ τοῦ παλαιοῦ αἰγιαλοῦ, εἰς περίπτωσιν κατὰ τὴν ὁποίαν λόγῳ προσχώσεων ἢ ἄλλης αἰτίας εἶναι ἐμφανές, ὅτι καθ' ὃν χρόνον ἐνεργεῖται ὁ καθορισμὸς τοῦ αἰγιαλοῦ εἶναι διάφορος τοῦ εἰς τὸ παρελθὸν τοιούτου κλπ., ὅτι δύναται νὰ καθορισθεῖ ἡ παλαιὰ θέση τοῦ αἰγιαλοῦ ἡ ὑφισταμένη μέχρι τοῦ ἔτους 1884, ἐὰν ὑπάρχουν κατοχαὶ ἰδιωτῶν ἢ καὶ πρότερον ἐὰν δὲν ὑπάρχουν τοιαῦται.

5. Τὰς ἀριθ. 64/59 καὶ 630/74 γνωμοδοτήσεις τοῦ Νομικοῦ Συμβουλίου τοῦ Κράτους.

6. Ὅτι ὁ ἀριθμὸς τῶν κορυφῶν τῆς ὁριογραμμῆς τοῦ αἰγιαλοῦ εἶναι 4, τῆς δὲ ὁριογραμμῆς τῆς παραλίας εἶναι ἐπίσης 4, ἔχουν δὲ ἐξαρτηθεῖ ἀπὸ σταθερὰ σημεῖα ἐκ μπετοῦ.

7. Ὅτι ὁ καθορισμὸς τοῦ αἰγιαλοῦ καὶ τῆς παραλίας γίνεται γιὰ πρώτη φορά.

8. Τὰ ἐκ τῆς ἐνεργηθείσης ἐπιτοπίου αὐτοψίας τὴν 22.1.80 προκύψαντα στοιχεῖα.

9. Τὴν μορφολογία τοῦ ἐδάφους περὶ ὑπάρξεως ἢ μὴ παλαιοῦ αἰγιαλοῦ, ἀποφασίζει:

Καθορίζει ἐπὶ τοῦ ἀνωτέρω καὶ συνημμένου τῆς παρούσης τοπογραφικοῦ διαγράμματος στὴ θέση «Αιθιρὴ» Λογγοῦ 'Αγίου Κωνσταντίνου, πρὸ ἰδιοκτησίας Θεοδώρας Παπαδοπούλου:

α) Διὰ συνεχοῦς ἐρυθρᾶς γραμμῆς τὴν ὁριογραμμὴ τοῦ αἰγιαλοῦ.

β) Διὰ συνεχοῦς κιτρίνης γραμμῆς τὴν ὁριογραμμὴ τῆς παραλίας καὶ

γ) Διὰ συνεχοῦς κυανῆς γραμμῆς τὴν ὁριογραμμὴ τοῦ παλαιοῦ αἰγιαλοῦ.


'Εφ' ᾧ συνετάγη ἡ παροῦσα καὶ ὑπογράφεται ὡς ἕπεται.

'Ο Πρόεδρος
ΙΟΡΔΑΝΗΣ Κ. ΚΕΦΑΛΙΔΗΣ

Τὰ Μέλη
Γεώργιος Διονυσόπουλος. Γρ. Μπουρούκης

ΤΟΠΟΓΡΑΦΙΚΟΝ ΔΙΑΓΡΑΜΜΑ ΠΕΡΙΟΧΗΣ [illegible] ΚΟΙΝ/ΝΟΥ
[illegible]
ΠΡΟΣ ΚΑΘΟΡΙΣΜΟΝ [illegible] ΑΙΓΙΑΛΟΥ ΚΑΙ ΠΑΡΑΛΙΑΣ
ΚΛΙΜΑΞ 1:500

Θ Α Λ Α Σ Σ Α

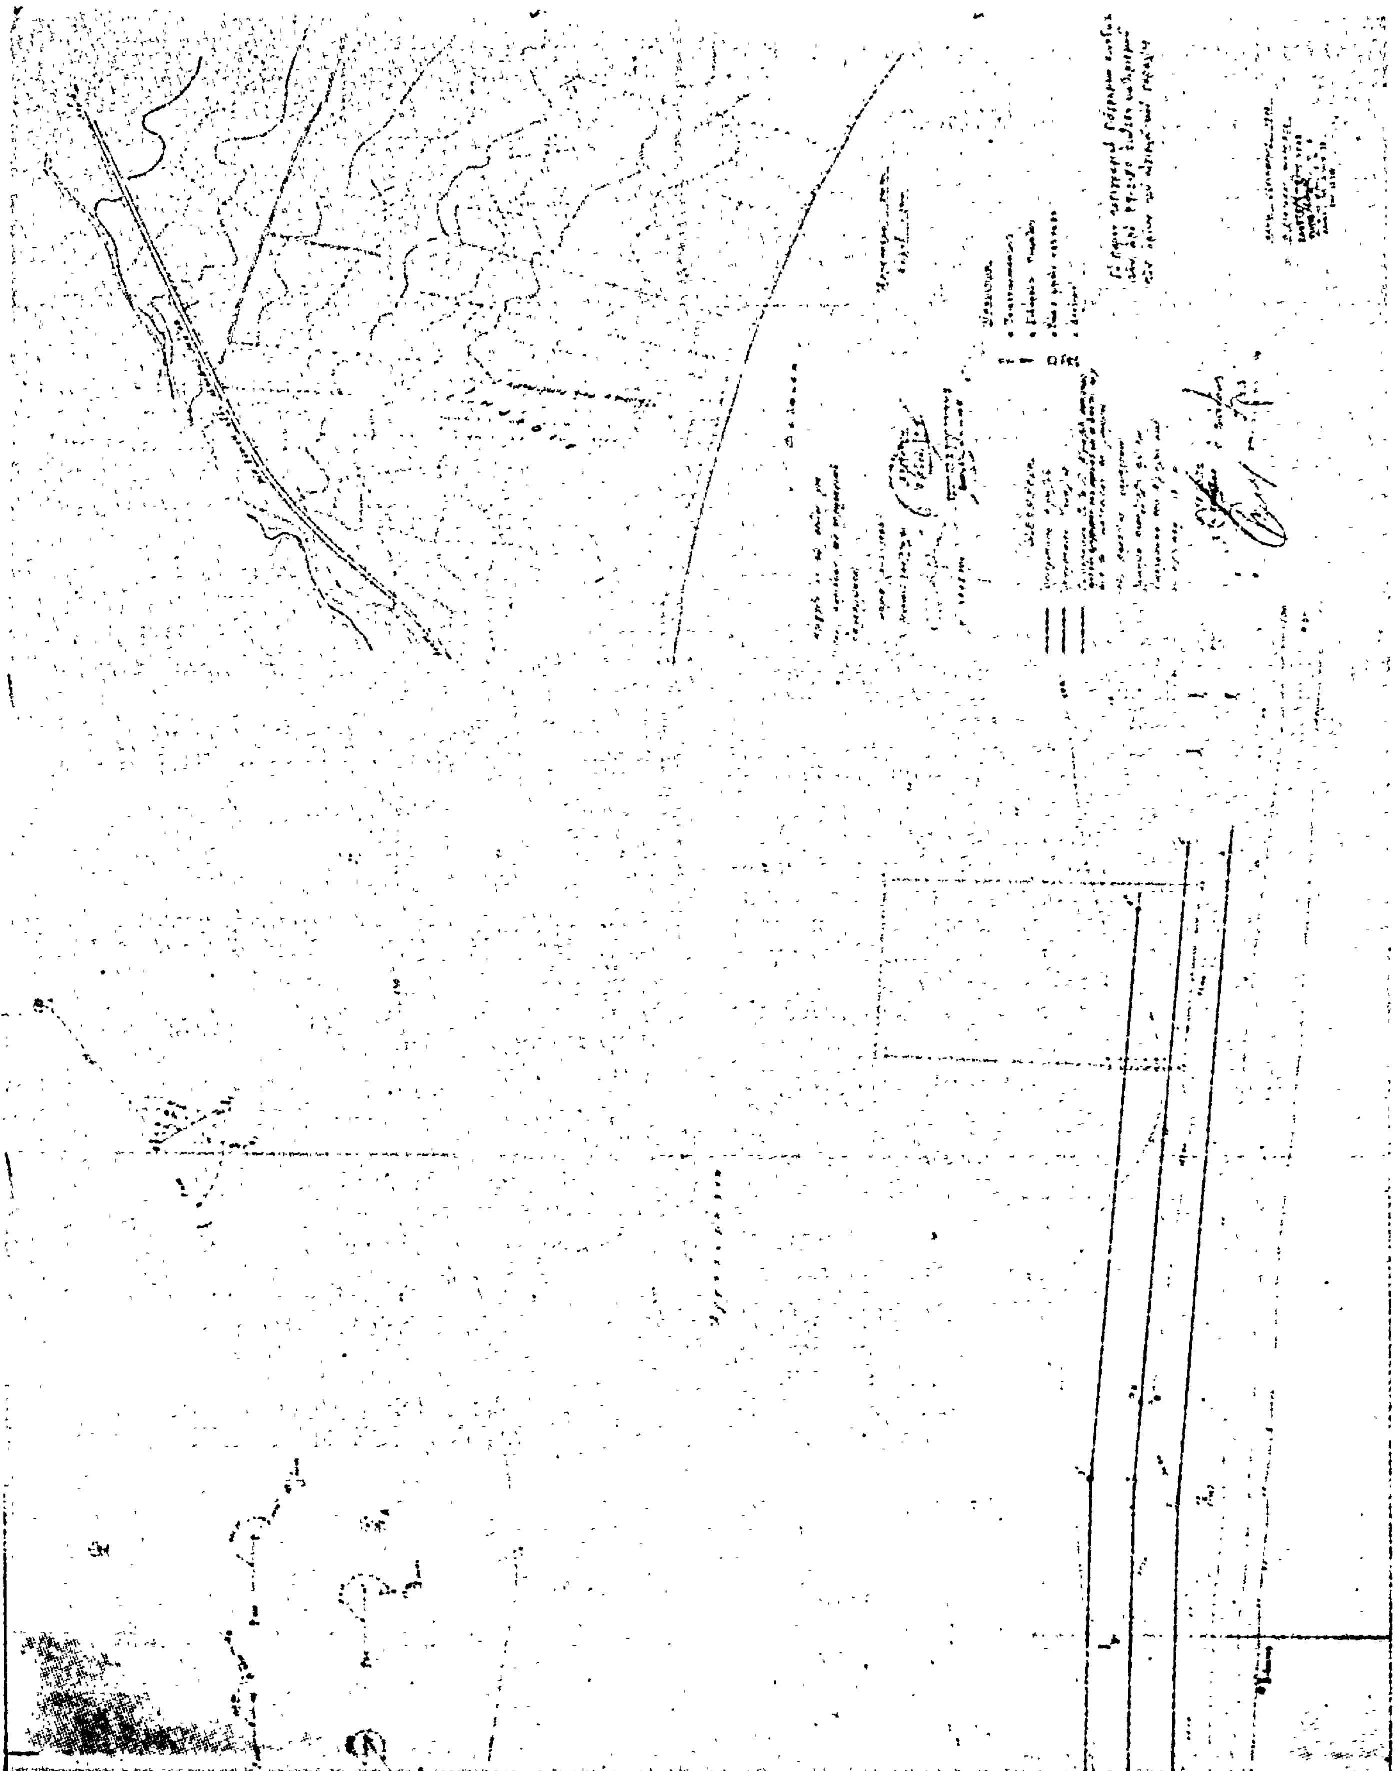

Ἀριθ. Χ. 1838/543 (4)

Περὶ ἐγκρίσεως δημιουργίας ζώνης παραλίας στὴ θέση «ΑΚΡΟΤΗΡΙΟΝ ΚΟΛΛΑΝΟΣ» πρὸ ἰδιοκτησίας Βασ. Κολλάνου.

Ο ΥΠΟΥΡΓΟΣ ΟΙΚΟΝΟΜΙΚΩΝ

Ἔχοντας ὑπόψη:

1. Τὶς διατάξεις τῶν παρ. 2 καὶ 5 τοῦ ἄρθρου 6 τοῦ Α.Ν. 2344/1940 «περὶ αἰγιαλοῦ καὶ παραλίας», ὅπως ἀντικαταστάθηκαν μὲ τὶς διατάξεις τοῦ ἄρθρου 13 τοῦ Νόμου 1078/1980 (ΦΕΚ. 238/14.10.80 τ. Δ΄).
2. Τὴ σύμφωνη γνώμη τοῦ Γενικοῦ ἘπιτελείουΝαυτικοῦ, ποὺ διατυπώθηκε στὸ Φ. 187. 2/175/80/12.3.80 ἔγγραφό του.
3. Τὴ 15407/17.9.80 ἀπόφαση τοῦ Νομάρχη Εὐβοίας, μὲ τὴν ὁποία ἐπικυρώθηκαν ἡ ἔκθεση τῆς Ἐπιτροπῆς καὶ τὸ σχετικὸ τοπογραφικὸ διάγραμμα, ποὺ δημοσιεύθηκαν στὸ 587/24.11.80 ΦΕΚ. τ. Δ΄.
4. Τὴ Δ. 2652/66/20.5.1980 κοινὴ ἀπόφαση τῶν Πρωθυπουργοῦ καὶ Ὑπουργοῦ Οἰκονομικῶν «περὶ ἀναθέσεως ἁρμοδιοτήτων στοὺς Ὑφυπουργοὺς Οἰκονομικῶν», ἀποφασίζουμε:

Ἐγκρίνουμε, γιὰ τὴν προσαύξηση τοῦ αἰγιαλοῦ, τὴ δημιουργία ζώνης παραλίας στὴ θέση «ΑΚΡΟΤΗΡΙΟΝ ΚΟΛΛΑΝΟΣ» πρὸ ἰδιοκτησίας Βασ. Κολλάνου, ὅπως ἡ ὁριογραμμὴ αὐτῆς καθορίσθηκε ἀπὸ τὴν ἁρμόδια Ἐπιτροπὴ τοῦ ἄρθρου 74 τοῦ Π.Δ. 636/1977 καὶ εἰκονίζεται στὸ ἀπὸ 10 Ἰανουαρίου 1979 καὶ μὲ κλίμακα 1:500 τοπογραφικὸ καὶ ὑψομετρικὸ διάγραμμα τοῦ Τοπογράφου μηχανικοῦ Δημητρίου Ι. Γιαχνῆ, τὸ ὁποῖο ἔχει θεωρηθεῖ ἀπὸ τὴ Διεύθυνση Τεχνικῶν Ὑπηρεσιῶν τοῦ Νομοῦ Εὐβοίας καὶ συνοδεύει τὴν ἀπὸ 30.1.1980 ἔκθεση τῆς ἐν λόγῳ Ἐπιτροπῆς.

Ἡ ἀπόφαση αὐτὴ μαζὶ μὲ τὴν ἔκθεση τῆς Ἐπιτροπῆς καὶ τὸ Τοπ. διάγραμμα νὰ δημοσιευθοῦν στὴν Ἐφημερίδα τῆς Κυβερνήσεως ἄρθρο 13 τοῦ Νόμου 1078/1930).

Ἡ ἀπόφαση αὐτὴ νὰ δημοσιευθεῖ στὴν Ἐφημερίδα τῆς Κυβερνήσεως.

Ἀθῆναι, 27 Νοεμβρίου 1980

Ο ΥΦΥΠΟΥΡΓΟΣ
ΠΑΝΑΓΙΩΤΗΣ ΜΠΟΚΟΒΟΣ

ΕΚΘΕΣΙΣ

Ἐπιτροπῆς καθορισμοῦ ὁρίων Αἰγιαλοῦ-Παραλίας.

Ἐν Χαλκίδι σήμερον τὴν 30ην Ἰανουαρίου 1980 ἡ Ἐπιτροπὴ καθορισμοῦ ὁρίων αἰγιαλοῦ-παραλίας, ἀποτελουμένη ὡς τὸ ἄρθ. 74 τοῦ Π.Δ. 636/77 ὁρίζει, ἐκ τῶν:

α) Κων/νου Τασιόπουλου Ἀν/τοῦ Οἰκ. Ἐφόρου Χαλκίδος.
β) Ἀντωνίου Βαρβιτσιώτη ἀν/τοῦ Δ.Τ.Υ.Ν. Εὐβοίας.
γ) Ἐλευθερίου Μακράκη Λιμενάρχου Χαλκίδος.

ἐκτελέσασα αὐτοψίαν διὰ τὸν καθορισμὸν τῆς ὁριογραμμῆς αἰγιαλοῦ καὶ παραλίας εἰς περιοχὴν Ἀκρωτήριον «ΚΟΛΛΑΝΟΣ» Βασιλικοῦ Χαλκίδος καὶ λαβοῦσα ὑπ' ὄψιν:

α) Τὸ ὑπ' ἀριθμ. Η. 1520/29.1.1980 ἔγγραφον τῆς Δ.Τ.Υ. Νομαρχ. Εὐβοίας μετὰ τοῦ ἐν αὐτῷ συνημμένου τοπογρ. διαγράμματος, συνταχθέντος ὑπὸ τοῦ Διπλωματούχου Ε.Μ.Π. Τοπογράφου Μηχανικοῦ Δημ. Ι. Γιαχνῆ, τὴν 10ην Ἰανουαρίου 1979, δεόντως θεωρημένου ὑπὸ τοῦ Δ/τοῦ τῆς Τεχν. Ὑπηρ. Νομαρχ. Εὐβοίας, τὴν 28.1.1980.

β) Τὰς διατάξεις τοῦ ΑΝ 1540/38, ὡς ἐτροποποιήθη ὑπὸ τοῦ ΑΝ 2344/40 καὶ τοῦ ΑΝ 263/22.1.68, καθ' ἃς ὁ καθορισμὸς τῆς ὁριογραμμῆς αἰγιαλοῦ καὶ παραλίας ἐκτελεῖται ἐπὶ τοπογραφικοῦ διαγράμματος καὶ ὑψομετρικοῦ τοιούτου, χαρασσομένης ἐπ' αὐτοῦ ἐρυθρᾶς γραμμῆς, διὰ τὴν ὁριογραμμὴν τοῦ αἰγιαλοῦ, καὶ εἰς περίπτωσιν καθ' ἣν ἕνεκα προσχώσεων ἢ ἄλλης αἰτίας εἶναι ἐμφανὲς ὅτι καθ' ὃν χρόνον γίνεται ὁ καθορισμός, ὁ αἰγιαλὸς εἶναι διάφορος τοῦ ἐν τῷ παρελθόντι τοιούτου.

γ) Τὰ ἐκ τῆς αὐτοψίας τῆς ἐνεργηθείσης τὴν 30ην Ἰανουαρίου 1980 στοιχεῖα, καθ' ἃ ἡ χαραχθεῖσα ὁριογραμμὴ τοῦ αἰγιαλοῦ ἐτεκμηριώθη ἐπὶ τῶν νῦν ὑφισταμένων φυσικῶν ἰχνῶν, διαβρώσεων λόγῳ τῆς ἐντόνου παρουσίας θαλασσίου ὕδατος.

δ) Τὸ ὑπ' ἀρ.θμ. Φ. 187. 2/146/78/ΑΣχ. 422/8.3.78 ἔγγραφον γνωμοδοτήσεως τοῦ Γ.Ε.Ν., ἀποφασίζει:

Καθορίζει ἐπὶ τοῦ συνημμένου διαγράμματος:

α) Δι' ἐρυθρᾶς συνεχοῦς πολυγωνικῆς γραμμῆς τὴν ὁριογραμμὴν τοῦ αἰγιαλοῦ, 1,2,3,4,5,6,7,8,9.

β) Διὰ κιτρίνης συνεχοῦς πολυγωνικῆς γραμμῆς τὴν ὁριογραμμὴν τῆς παραλίας, 1΄, 2΄, 3΄, 4΄, 5΄, 6΄, 7΄, 8΄, 9΄, 10΄, 11΄, 12΄, 13΄, 14΄.

γ) Διὰ κυανῆς συνεχοῦς πολυγωνικῆς γραμμῆς τὴν ὁριογραμμὴν τοῦ παλαιοῦ αἰγιαλοῦ, 1΄΄, 2΄΄, 3΄΄, 4΄΄.


δ) Ἐντεῦθεν τῆς σημειουμένης εἰς τὸ τοπογρ. διάγραμμα γραμμῆς 9-14΄, ὡς ἐκαθορίσθη αὕτη διὰ τῆς 29415/30.7.69 σχετικῆς.

Ἐξησφαλίσθησαν ἅπαντα τὰ ὡς ἄνω σημεῖα, ἐκ μονίμων ὁροσήμων ἐκ μπετόν.

Ὁ ἐν λόγῳ καθορισμὸς γίνεται τὸ πρῶτον.

Ὁ Πρόεδρος
ΚΩΝ/ΝΟΣ ΤΑΣΙΟΠΟΥΛΟΣ

Τὰ Μέλη
ΑΝΤΩΝΗΣ ΒΑΡΒΙΤΣΙΩΤΗΣ
ΕΛΕΥΘΕΡΙΟΣ ΜΑΚΡΑΚΗΣ

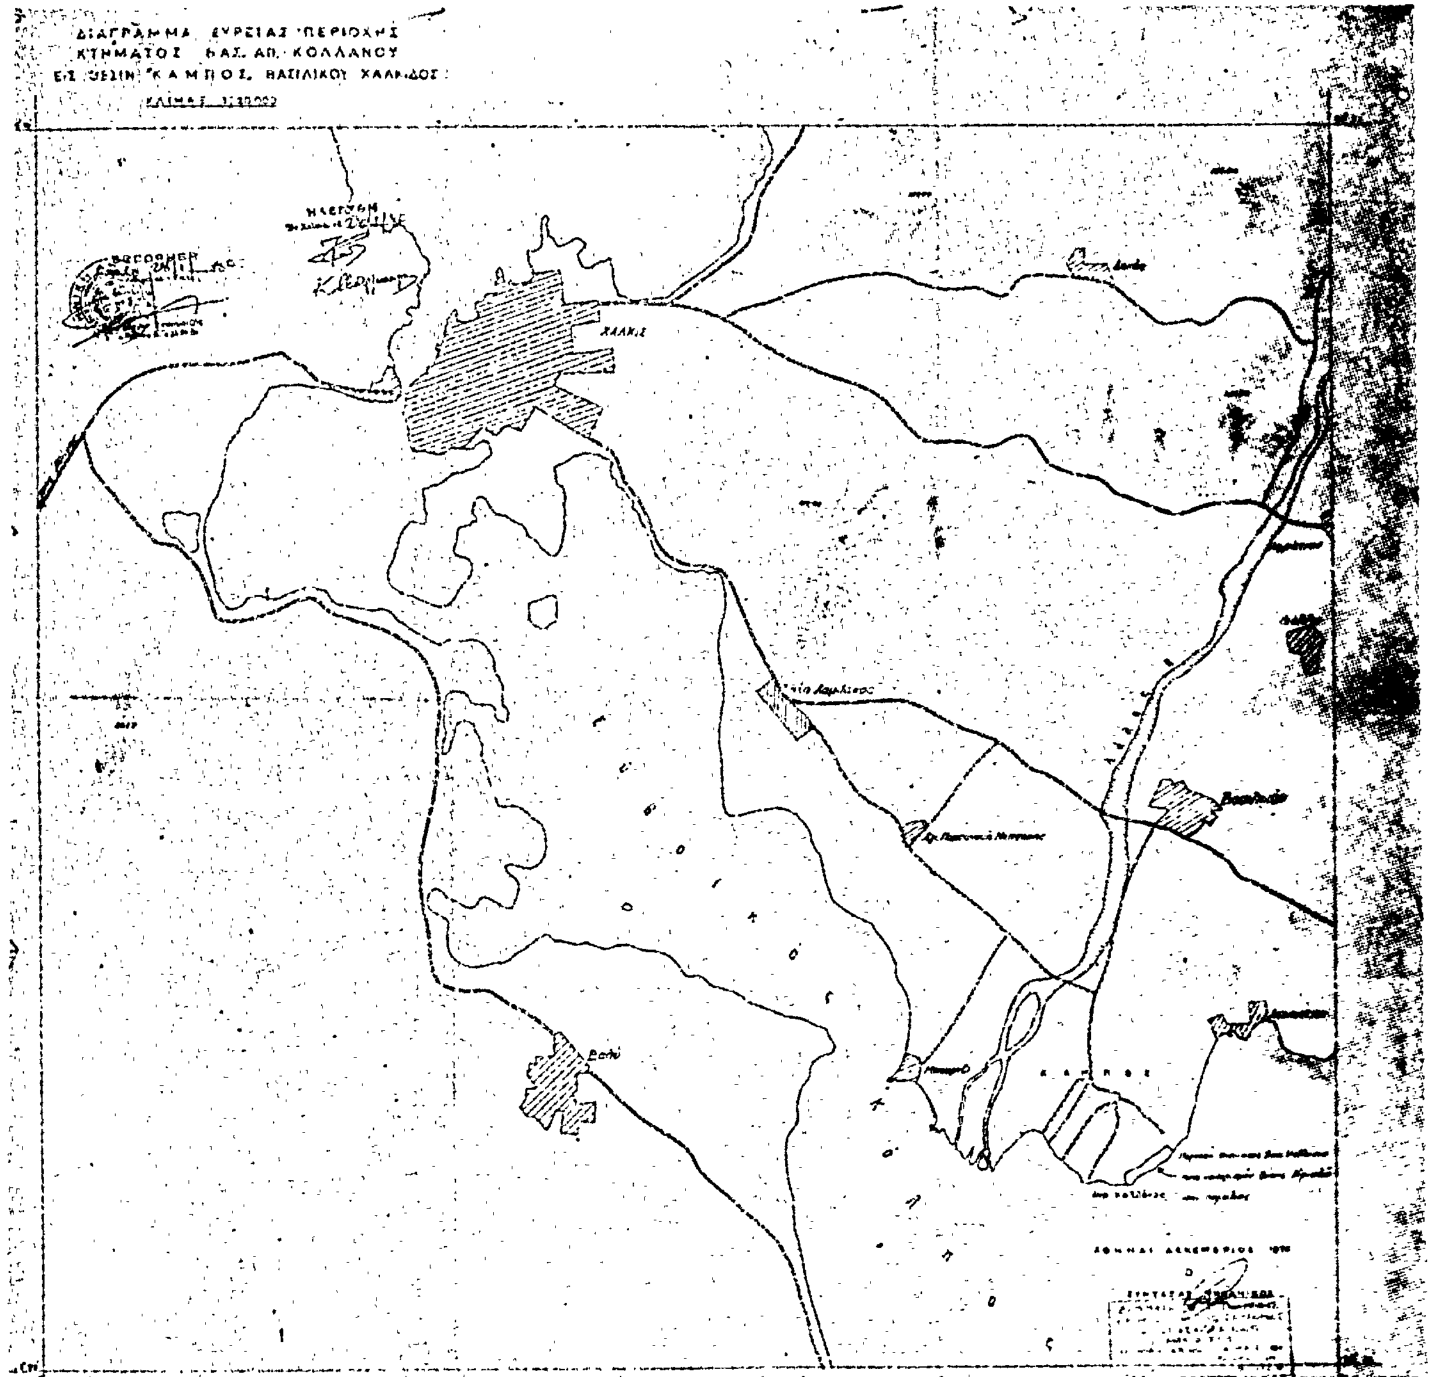
ΔΙΑΓΡΑΜΜΑ ΕΥΡΕΙΑΣ ΠΕΡΙΟΧΗΣ
ΚΤΗΜΑΤΟΣ ΒΑΣ. ΑΠ. ΚΟΛΛΑΝΟΥ
ΕΙΣ ΘΕΣΙΝ «ΚΑΜΠΟΣ» ΒΑΣΙΛΙΚΟΥ ΧΑΛΚΙΔΟΣ
ΧΑΛΚΙΣ

ΤΟΠΟΓΡΑΦΙΚΟΝ ΔΙΑΓΡΑΜΜΑ

ΤΟΠΟΘΕΣΙΑ: ΑΚΡΟΤΗΡΙΟΝ "Κ Ο Λ Λ Α Ν Ο Σ"

ΠΕΡΙΟΧΗ: ΚΑΜΠΟΣ ΒΑΣΙΛΙΚΟΥ ΧΑΛΚΙΔΟΣ

ΚΛΙΜΑΞ 1:500

ΠΑΡΑΤΗΡΗΣΕΙΣ

Τό παρόν διάγραμμα εἶναι ἐξηρτημένον ἐκ τοῦ πρατικοῦ τριγ.κοῦ δικτύου καί συντεταγ. τῇ αἰτήσει τοῦ Βασ. Ἀκρ. Κολλάνου, διά τόν καθορισμόν τῆς ὁριογραμμῆς τοῦ αἰγιαλοῦ καί παραλίας

Ἀθῆναι τῇ 10η Ἰανουαρίου 1970

Ὁ Συντάξας Μηχανικός

ΚΕΝΤΡΟΝ ΦΥΛΛΟΥ ΧΑΡΤΟΥ


φ = 38° 15'

λ = -0° 15'

ΕΥΒΟΙΚΟΣ

ΚΤΗΜΑΤΟΛΟΓΙΚΟΣ ΠΙΝΑΞ

[illegible]	[illegible]	[illegible]	[illegible]	[illegible]
[illegible]	[illegible]	[illegible]	[illegible]	[illegible]

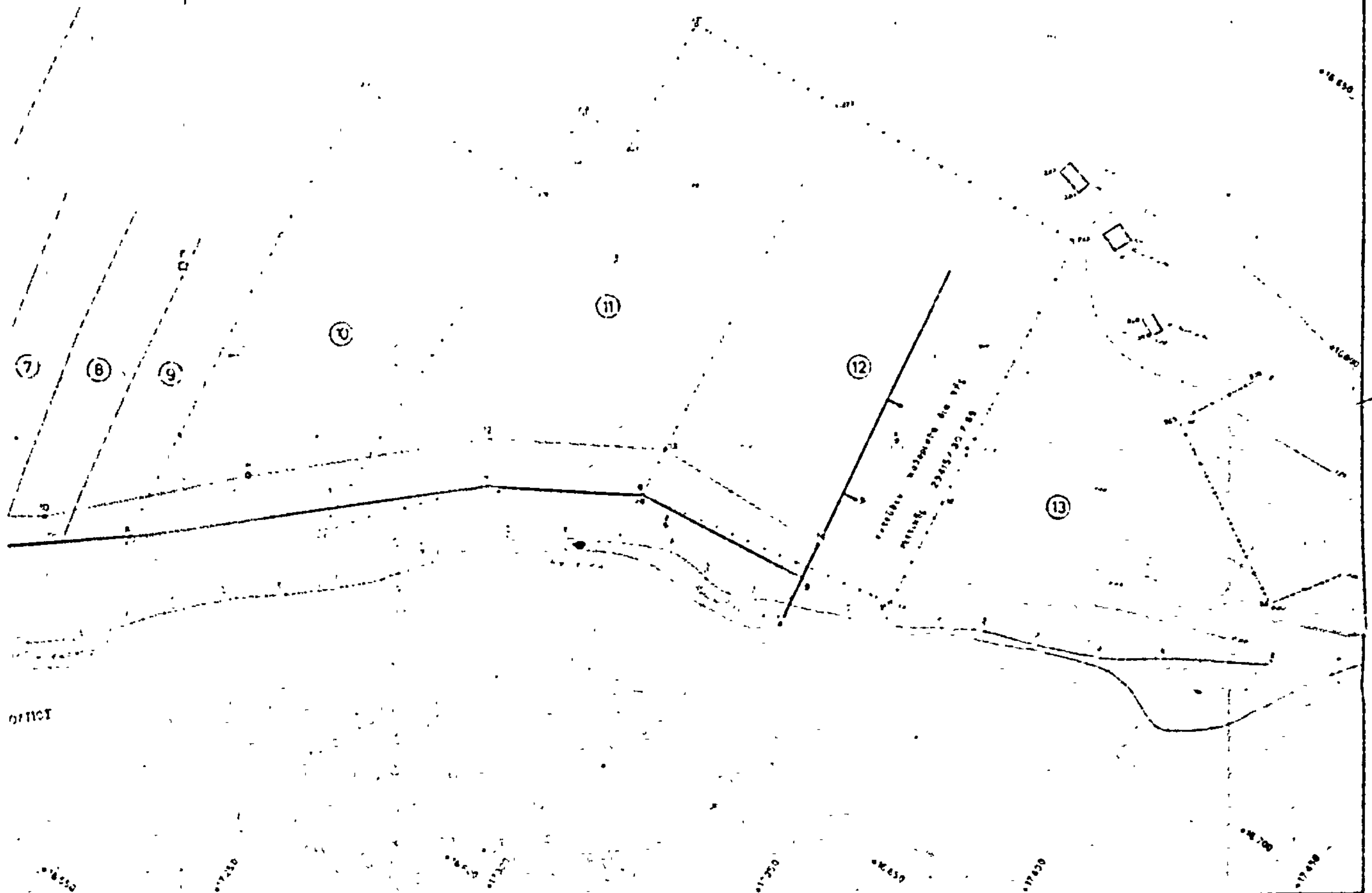

'Αριθ. 3954 (5)

Περὶ κηρύξεως ὡς ἀναδασωτέας ἐκτάσεως 800 στρεμμάτων, στὴ θέση Γκρόπα τῆς Κοινότητος Παντάνασσας τοῦ Νομοῦ Ἄρτας.

Ο ΝΟΜΑΡΧΗΣ ΑΡΤΑΣ

Ἔχοντας ὑπόψη:

1. Τὶς περὶ διοικητικῆς ἀποκεντρώσεως διατάξεις.
2. Τὶς διατάξεις τοῦ Ν. 998/79 «περὶ προστασίας τῶν δασῶν καὶ τῶν δασικῶν ἐν γένει ἐκτάσεων τῆς Χώρας» καὶ συγκεκριμένα:
α) Τοῦ ἄρθρου 41 παρ. 1
β) Τοῦ ἄρθρου 38 παρ. 1.
3. Τὶς δ/γὲς τοῦ Ὑπουργείου Γεωργίας:
α) 160417/1180/8.7.80, β) 182447/3049/24.9.80.
4. Τὴν 3948/12.11.80 πρόταση τῆς Δ/νσεως Δασῶν Ἄρτας περὶ κηρύξεως ἀναδασωτέας, τῆς ἀναφερομένης στὸ θέμα ἐκτάσεως, ἀποφασίζουμε:

Κηρύσσουμε ἀναδασωτέα, μὲ σκοπὸ τὴν διατήρηση τοῦ χαρακτῆρα τῆς δασικῆς ἐκτάσεως καὶ τὴν ἐπαναφορὰ τῆς καείσης βλαστήσεως μὲ φυσικὴ ἀναγέννηση τὴ δημόσια δασικὴ ἔκταση ὀκτακοσίων (800) στρ. συνολικὰ ποὺ βρίσκεται στὴ θέση Γκρόπα τῆς Κοινότητος Παντάνασσας καὶ προσδιορίζεται ἀπὸ τὰ στοιχεῖα (Α. Β, Γ. Δ. Ε. Ζ. Η, Θ, Ι, Κ, Λ, Α) ὅπως φαίνονται στὸ συνημμένο διάγραμμα, τὸ ὁποῖο ἀποτελεῖ ἀναπόσπαστο μέρος τῆς ἀποφάσεως αὐτῆς καὶ ἔχει ὅρια:

Ἀνατολικά: Μὲ δασικὴ ἔκταση Παντάνασσας.
Δυτικά: Μὲ δασικὴ ἔκταση Παντάνασσας.
Βόρεια: Μὲ δασικὴ ἔκταση Παντάνασσας καὶ Δρυοφύτου.
Νότια: Μὲ γεωργικὴ ἔκταση τῆς Κοινότητας Παντάνασσας.

Ἡ ἀπόφαση αὐτὴ νὰ δημοσιευθεῖ στὴν Ἐφημερίδα τῆς Κυβερνήσεως.


Ἄρτα, 12 Νοεμβρίου 1980

Ὁ Νομάρχης
Κ. ΓΚΛΕΤΣΟΣ

ΝΟΜΑΡΧΙΑ ΑΡΤΑΣ
Δ-ΝΣΗ ΔΑΣΩΝ

ΤΟΠΟΓΡΑΦΙΚΟ ΔΙΑΓΡΑΜΜΑ
Δασικής εκτάσεως πού έχει καεί καί έχει κηρυχθεί αναδασωτέα στή θέση Γκρόπα τής κοινότητας Παντάνασσας
Εμβαδό 800 στρέμ.
Κλίμακα 1: 20.000
Ανήκει στή 3954/12-11-1980 απόφαση τού κ. Νομάρχη Άρτας



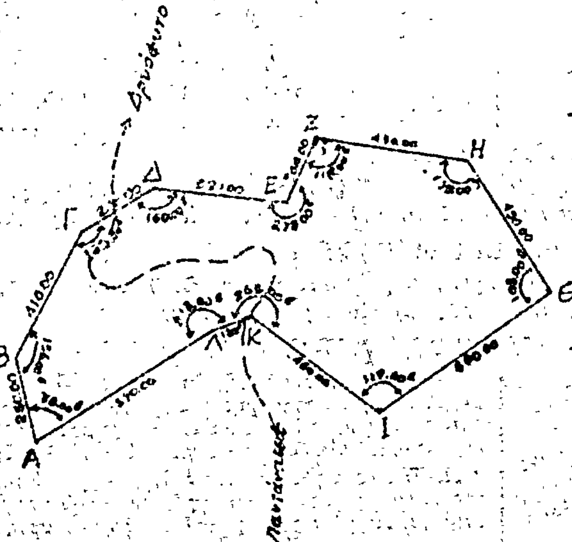

ΑΠΟΣΠΑΣΜΑ ΧΑΡΤΗ
Κοινοτικής Περιφερείας Παντάνασσας
Κλίμακα 1: 50.000



ΥΠΟΜΝΗΜΑ

Καείσα δασ. έκταση
Άμαξιτοί δρόμοι
Σηράγματα
Όρια Κοινότητας

ΘΕΩΡΗΘΗΚΕ
Άρτα 12-11-1980
ο Δ-ντής Δασών

Σταύρος Γούλας
Δασολόγος με 4ο βαθμό

Άρτα Νοέμβριος 1980
ο Συντάξας

Ιωάν. Πρίντζος
Δασολόγος με 6ο βαθμό

Η ΓΕΝΙΚΗ ΔΙΕΥΘΥΝΣΗ ΤΟΥ ΕΘΝΙΚΟΥ ΤΥΠΟΓΡΑΦΕΙΟΥ

ΓΝΩΣΤΟΠΟΙΕΙ ΟΤΙ:

Ἡ ἐτήσια συνδρομὴ τῆς Ἐφημερίδας τῆς Κυβερνήσεως, ἡ τιμὴ τῶν φύλλων της ποὺ πωλοῦνται τμηματικὰ καὶ τὰ τέλη δημοσιεύσεων στὴν Ἐφημερίδα τῆς Κυβερνήσεως, καθορίσθηκαν ἀπὸ 1 Ἰανουαρίου 1981 ὡς ἀκολούθως:

Α' ΕΤΗΣΙΕΣ ΣΥΝΔΡΟΜΕΣ

1. Γιὰ τὸ Τεῦχος Α'	Δραχ.	1.500
2. » » » Β'	»	3.000
3. » » » Γ'	»	1.000
4. » » » Δ'	»	2.500
5. » » » Νομικῶν Προσώπων Δ.Δ. κ.λπ.	»	1.000
6. » » » Ἀν. Εἰδ. Δικαστηρίου	»	200
7. » » » Παράρτημα	»	600
8. » » » Ἀνωνύμων Ἑταιρειῶν κ.λπ.	»	7.000
9. » » Δελτίο Ἐμπορικῆς καὶ Βιομηχανικῆς Ἰδιοκτησίας	»	600
10. Γιὰ ὅλα τὰ τεύχη καὶ τὸ Δ.Ε.Β.Ι.	»	15.000

Οἱ Δῆμοι καὶ οἱ Κοινότητες τοῦ Κράτους καταβάλλουν τὸ 1/2 τῶν ἀνωτέρω συνδρομῶν.

Ὑπὲρ τοῦ Ταμείου Ἀλληλοβοηθείας Προσωπικοῦ τοῦ Ἐθνικοῦ Τυπογραφείου (ΤΑΠΕΤ) ἀναλογοῦν τὰ ἑξῆς ποσά:

1. Γιὰ τὸ Τεῦχος Α'	Δραχ.	75
2. » » » Β'	»	150
3. » » » Γ'	»	50
4. » » » Δ'	»	125
5. » » » Νομικῶν Προσώπων Δ.Δ. κ.λπ.	»	50
6. » » » Ἀν. Εἰδ. Δικαστηρίου	»	10
7. » » » Παράρτημα	»	30
8. » » » Ἀνωνύμων Ἑταιρειῶν κ.λπ.	»	350
9. » » Δελτίο Ἐμπ. καὶ Βιομ. Ἰδιοκτησίας	»	30
10. Γιὰ ὅλα τὰ τεύχη	»	750

Β'. ΤΙΜΗ ΦΥΛΛΩΝ

Ἡ τιμὴ πωλήσεως κάθε φύλλου, μέχρις 8 σελ., εἶναι 7 δρχ., ἀπὸ 9 ὡς 24 σελ. 14 δρχ., ἀπὸ 25 ὡς 48 σελ. 20 δρχ., ἀπὸ 49 ὡς 80 σελ. 40 δρχ., ἀπὸ 81 σελ. καὶ ἄνω ἡ τιμὴ πωλήσεως κάθε φύλλου προσαυξάνεται κατὰ 40 δρχ. ἀνὰ 80 σελίδες.

Γ'. ΤΙΜΗ ΦΩΤΟΑΝΤΙΓΡΑΦΩΝ

Ἡ τιμὴ διαθέσεως στὸ κοινὸ τῶν ἐκδιδομένων ἀπὸ τὸ Ἐθνικὸ Τυπογραφεῖο φωτοαντιγράφων τῶν διαφόρων φύλλων τῆς Ἐφημερίδας τῆς Κυβερνήσεως καθορίζεται σὲ τρεῖς (3) δραχμὲς κατὰ σελίδα.

Δ'. ΤΕΛΗ ΔΗΜΟΣΙΕΥΣΕΩΝ

Ι. Στὸ τεῦχος Ἀνωνύμων Ἑταιρειῶν καὶ Ἑταιρειῶν Περιωρισμένης Εὐθύνης:

Α' Ἀνωνύμων Ἑταιρειῶν:

1. Τῶν καταστατικῶν	Δρχ.	18.000
2. Τῶν ἀποφάσεων «περὶ συγχωνεύσεως ἀνωνύμων ἑταιρειῶν»	»	18.000
3. Τῶν κωδικοποιήσεων τῶν καταστατικῶν (ΦΕΚ 309/67, τ. Β')	»	9.000
4. Τῶν τροποποιήσεων τῶν καταστατικῶν	»	5.000
5. Τῶν ἰσολογισμῶν κάθε χρήσεως	»	8.000
6. Τῶν ὑπουργικῶν ἀποφάσεων «περὶ παροχῆς ἀδείας ἐπεκτάσεως τῶν ἐργασιῶν Ἀσφαλιστικῶν Ἑταιρειῶν», τῶν ἐκθέσεων ἐκτιμήσεως περιουσιακῶν στοιχείων καὶ τῶν ἀποφάσεων τοῦ Δ.Σ. τοῦ ΕΛΤΑ, μὲ τὶς ὁποῖες ἐγκρίνονται καὶ δημοσιεύονται οἱ κανονισμοὶ αὐτοῦ	»	7.000
7. Τῶν ἀποφάσεων «περὶ ἐγκαταστάσεως ὑποκαταστήματος, διορισμοῦ γενικοῦ πράκτορος καὶ παροχῆς πληρεξουσιότητος πρὸς ἀντιπροσώπευσιν ἐν Ἑλλάδι ἀλλοδαπῶν Ἑταιρειῶν» καὶ τῶν ἀποφάσεων «περὶ μεταβιβάσεως τοῦ χαρτοφυλακίου Ἀσφαλιστικῶν Ἑταιρειῶν κατὰ τὸ ἄρθρο 59 παρ. 1 τοῦ Ν.Δ. 400/70»	»	4.000
8. Τῶν ἀνακοινώσεων γιὰ κάθε μεταβολὴ ποὺ γίνεται μὲ ἀπόφαση Γ.Σ. ἢ Δ.Σ., τῶν προσκλήσεων σὲ γενικὲς συνελεύσεις, τῶν κατὰ τὸ ἄρθρο 32 τοῦ Ν. 3221/24 γνωστοποιήσεων, τῶν ἀνακοινώσεων, ποὺ προβλέπονται ἀπὸ τὸ ἄρθρο 59 παρ. 3 τοῦ Ν.Δ. 400/1970 «περὶ Ἀλλοδαπῶν Ἀσφαλιστικῶν Ἑταιρειῶν», τῶν ἀποφάσεων τοῦ Διοικητικοῦ Συμβουλίου τοῦ ΕΛΤΑ, ποὺ ἀναφέρονται σὲ προσωρινὲς διατάξεις καὶ τῶν ἀποφάσεων τοῦ Ὑπ. Συγκοινωνιῶν διὰ τοὺς ΗΛΠΑΠ – ΗΣΑΠ – ΟΣΕ	»	2.000
9. Τῶν συνοπτικῶν μηνιαίων καταστάσεων τῶν Τραπεζικῶν Ἑταιρειῶν	»	2.000
10. Τῶν ἀποφάσεων τῆς ἐπιτροπῆς τοῦ Χρηματιστηρίου «περὶ εἰσαγωγῆς χρεωγράφων εἰς τὸ χρηματιστήριον πρὸς διαπραγμάτευσιν, συμφώνως πρὸς τὰς διατάξεις τοῦ ἄρθρου 2 παρ. 3 Α.Ν. 148/1967»	Δρχ.	2.000
11. Τῶν ἀποφάσεων τῆς ἐπιτροπῆς κεφαλαιαγορᾶς «περὶ διαγραφῆς χρεωγράφων ἐκ τοῦ χρηματιστηρίου, συμφώνως πρὸς τὰς διατάξεις τοῦ ἄρθρου 2 παρ. 4 Α.Ν. 148/67»	»	2.000
12. Τῶν ἀποφάσεων «περὶ ἐγκρίσεως τιμολογίων τῶν Ἀσφαλιστικῶν Ἑταιρειῶν»	»	2.000

Β' Ἑταιρειῶν Περιωρισμένης Εὐθύνης:

1. Τῶν καταστατικῶν	Δρχ.	2.000
2. Τῶν κωδικοποιήσεων τῶν καταστατικῶν	»	2.000
3. Τῶν ἰσολογισμῶν κάθε χρήσεως	»	2.500
4. Τῶν ἐκθέσεων ἐκτιμήσεως περιουσιακῶν στοιχείων	»	2.000
5. Τῶν τροποποιήσεων τῶν καταστατικῶν (γιὰ κάθε συμβολαιογραφικὴ πράξη)	»	800
6. Τῶν ἀνακοινώσεων μὲ συμβολαιογραφικὴ πράξη	»	800
7. Τῶν ἀνακοινώσεων μὲ ἀπόφαση τῆς Γ.Σ.	»	600
8. Τῶν προσκλήσεων σὲ γενικὲς συνελεύσεις	»	600

Γ' Ἀλληλασφαλιστικῶν Συνεταιρισμῶν – Ἀλληλασφαλιστικῶν Ταμείων καὶ Φιλανθρωπικῶν Σωματείων:

1. Τῶν ὑπουργικῶν ἀποφάσεων «περὶ χορηγήσεως ἀδείας λειτουργίας Ἀλληλασφαλιστικῶν Συνεταιρισμῶν – Ἀλληλασφαλιστικῶν Ταμείων»	»	2.000
2. Τῶν ἰσολογισμῶν τῶν ἀνωτέρω Συνεταιρισμῶν, Ταμείων καὶ Σωματείων	»	2.500
Δ' Τῶν δικαστικῶν πράξεων:	Δρχ.	800

ΙΙ. Στὸ Τέταρτο τεῦχος:

Τῶν δικαστικῶν πράξεων γιὰ παρακατάθεση ἀποζημιώσεως	»	800

Ε'. ΚΑΤΑΒΟΛΗ ΣΥΝΔΡΟΜΩΝ - ΤΕΛΩΝ ΔΗΜΟΣΙΕΥΣΕΩΝ ΚΑΙ ΠΟΣΟΣΤΩΝ Τ.Α.Π.Ε.Τ.

1. Οἱ συνδρομὲς τοῦ ἐσωτερικοῦ καὶ τὰ τέλη δημοσιεύσεων προκαταβάλλονται στὰ Δημόσια Ταμεῖα ἔναντι ἀποδεικτικοῦ εἰσπράξεως, τὸ ὁποῖο φροντίζει ὁ ἐνδιαφερόμενος νὰ τὸ στείλει στὴ Γενικὴ Δ/νση τοῦ Ἐθνικοῦ Τυπογραφείου.

2. Οἱ συνδρομὲς τοῦ ἐξωτερικοῦ εἶναι δυνατὸ νὰ στέλνονται καὶ σὲ ἀνάλογο συνάλλαγμα μὲ ἐπιταγὴ ἐπ' ὀνόματι τοῦ Διευθυντῆ τῶν Διοικητικῶν καὶ Οἰκονομικῶν Ὑποθέσεων τοῦ Ἐθνικοῦ Τυπογραφείου.

3. Τὸ ὑπὲρ τοῦ ΤΑΠΕΤ ποσοστὸ ἐπὶ τῶν ἀνωτέρω συνδρομῶν καὶ τελῶν δημοσιεύσεων καταβάλλεται ὡς ἑξῆς:

α) στὴν Ἀθήνα: στὸ Ταμεῖο τοῦ ΤΑΠΕΤ (Κατάστημα Ἐθνικοῦ Τυπογραφείου),

β) στὶς ὑπόλοιπες πόλεις τοῦ Κράτους: στὰ Δημόσια Ταμεῖα καὶ ἀποδίδεται στὸ ΤΑΠΕΤ σύμφωνα μὲ τὶς 192378/3639/1947 (RONEO 185) καὶ 178048/5321/31.7.65 (RONEO 139) ἐγκύκλιες διαταγὲς τοῦ Γ.Λ.Κ.,

γ) στὶς περιπτώσεις συνδρομῶν ἐξωτερικοῦ: ὅταν ἡ ἀποστολή τους γίνεται μὲ ἐπιταγὲς μαζὶ μ' αὐτὲς στέλνεται καὶ τὸ ὑπὲρ τοῦ ΤΑΠΕΤ ποσοστό.

Ὁ Γενικὸς Διευθυντὴς
ΑΘΑΝ. ΠΑΝ. ΣΠΗΛΙΟΠΟΥΛΟΣ

ΑΠΟ ΤΟ ΕΘΝΙΚΟ ΤΥΠΟΓΡΑΦΕΙΟ